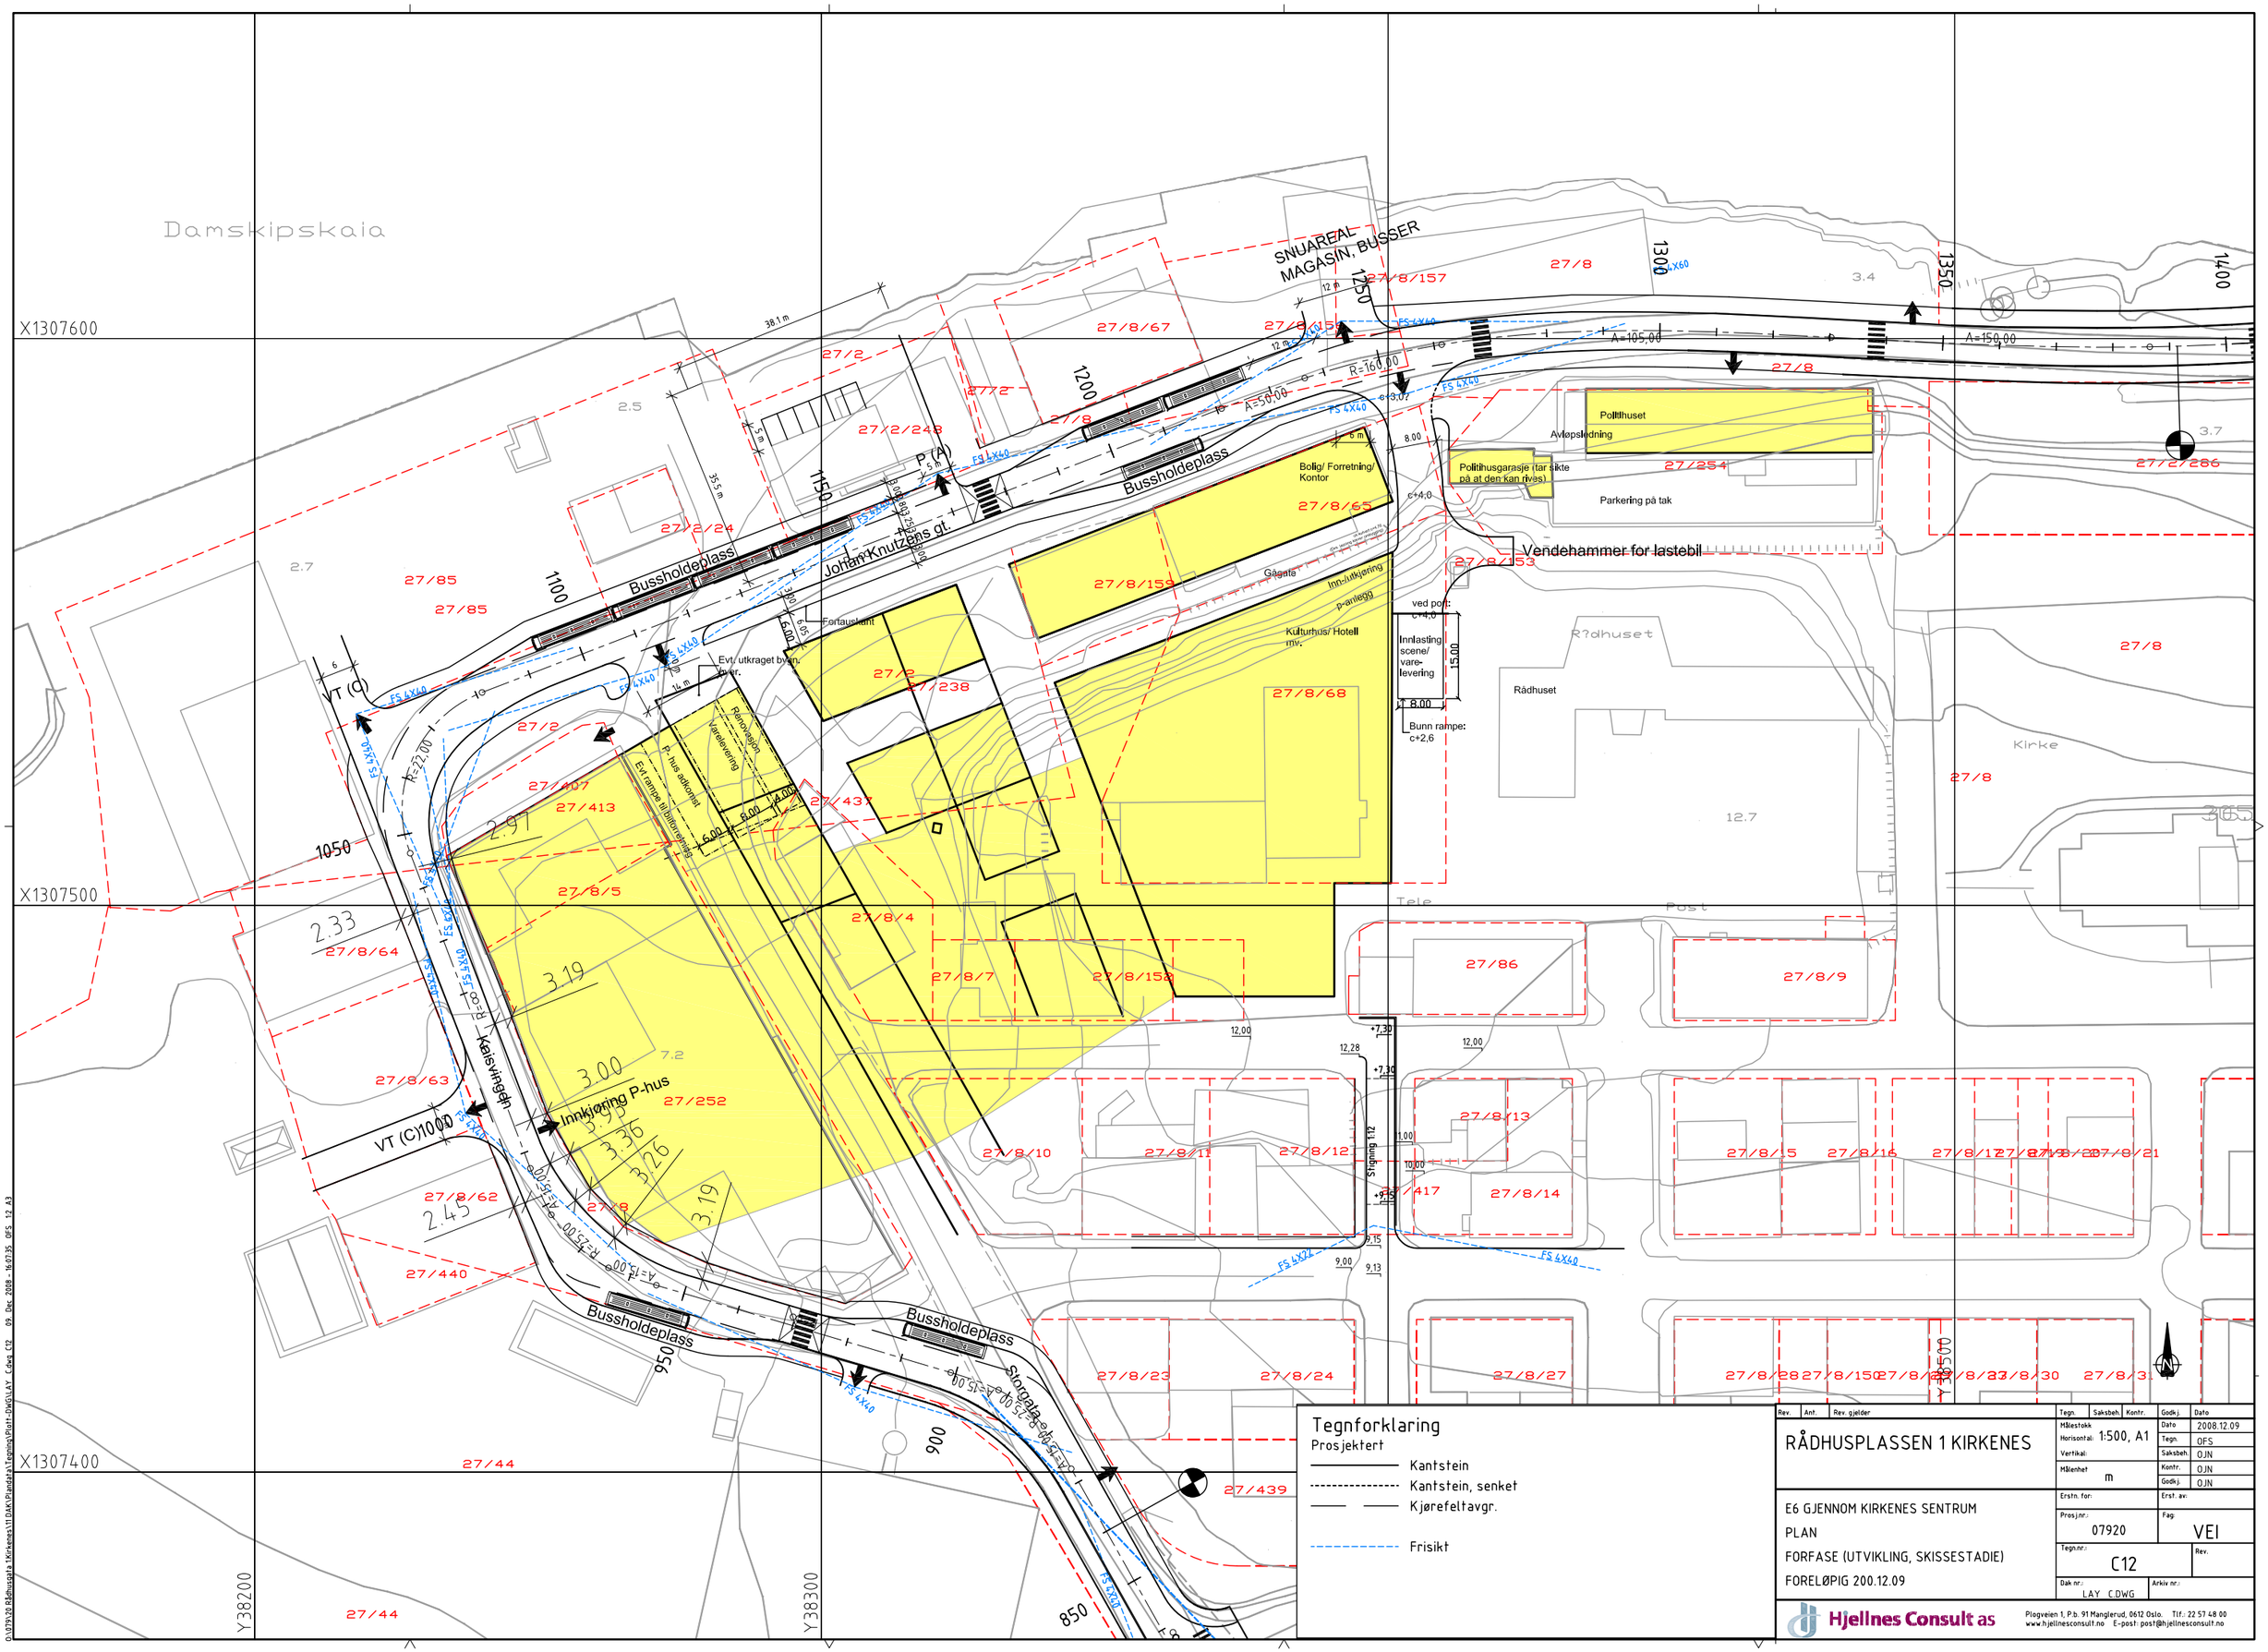

Tegnforklaring

Prosjektert

- Kantstein
- Kantstein, senket
- Kjørefeltavgr.
- Frisikt

Rev.	Ant.	Rev. gjelder	Tegn.	Saksbeh.	Kontr.	Godkj.	Dato

RÅDHUSPLASSEN 1 KIRKENES

E6 GJENNOM KIRKENES SENTRUM

PLAN

FORFASE (UTVIKLING, SKISSESTADIE)

FORELØPIG 200.12.09

Målestokk Horisontal:	1:500, A1
Vertikal:	
Målenhet	m
Dato	2008.12.09
Tegn.	OFS
Saksbeh.	OJN
Kontr.	OJN
Godkj.	OJN
Erstn. for:	
Erst. av:	
Prosj.nr.:	07920
Fag:	VEI
Tegn.nr.:	C12
Rev.	
Dak nr.:	LAY C.DWG
Arkiv nr.:	

Hjellnes Consult as
Plogveien 1, P.b. 91 Manglerud, 0612 Oslo. Tlf.: 22 57 48 00
www.hjellnesconsult.no E-post: post@hjellnesconsult.no